

PROJEKT

218_03

UMBAU UND SANIERUNG
MARKTPL. 3 / SEESTRASSE 1
83209 PRIEN

ERDGESCHOSS EINGANG / ABST.
OBERGESCHOSS 4 WOHNINH.
DACHGESCHOSS 2 WOHNINH.

BAUHERR

B&R IMMOBILIEN UG & CO KG
HERR MAXIMILIAN REIDL
REICHENBACHSTRASSE 12
83022 ROSENHEIM

GRUNDRISS OBERGESCHOSS


M 1:100

ENTWURF

DIPL.-ING. GUNVAR BLANCK ARCHITEKT BDA

 gunvor
planungsbüro

MINTARDER STRASSE 18A TEL: 0208.3882580
45481 MÜLHEIM AN DER RUHR
info@gunvor-planung.de

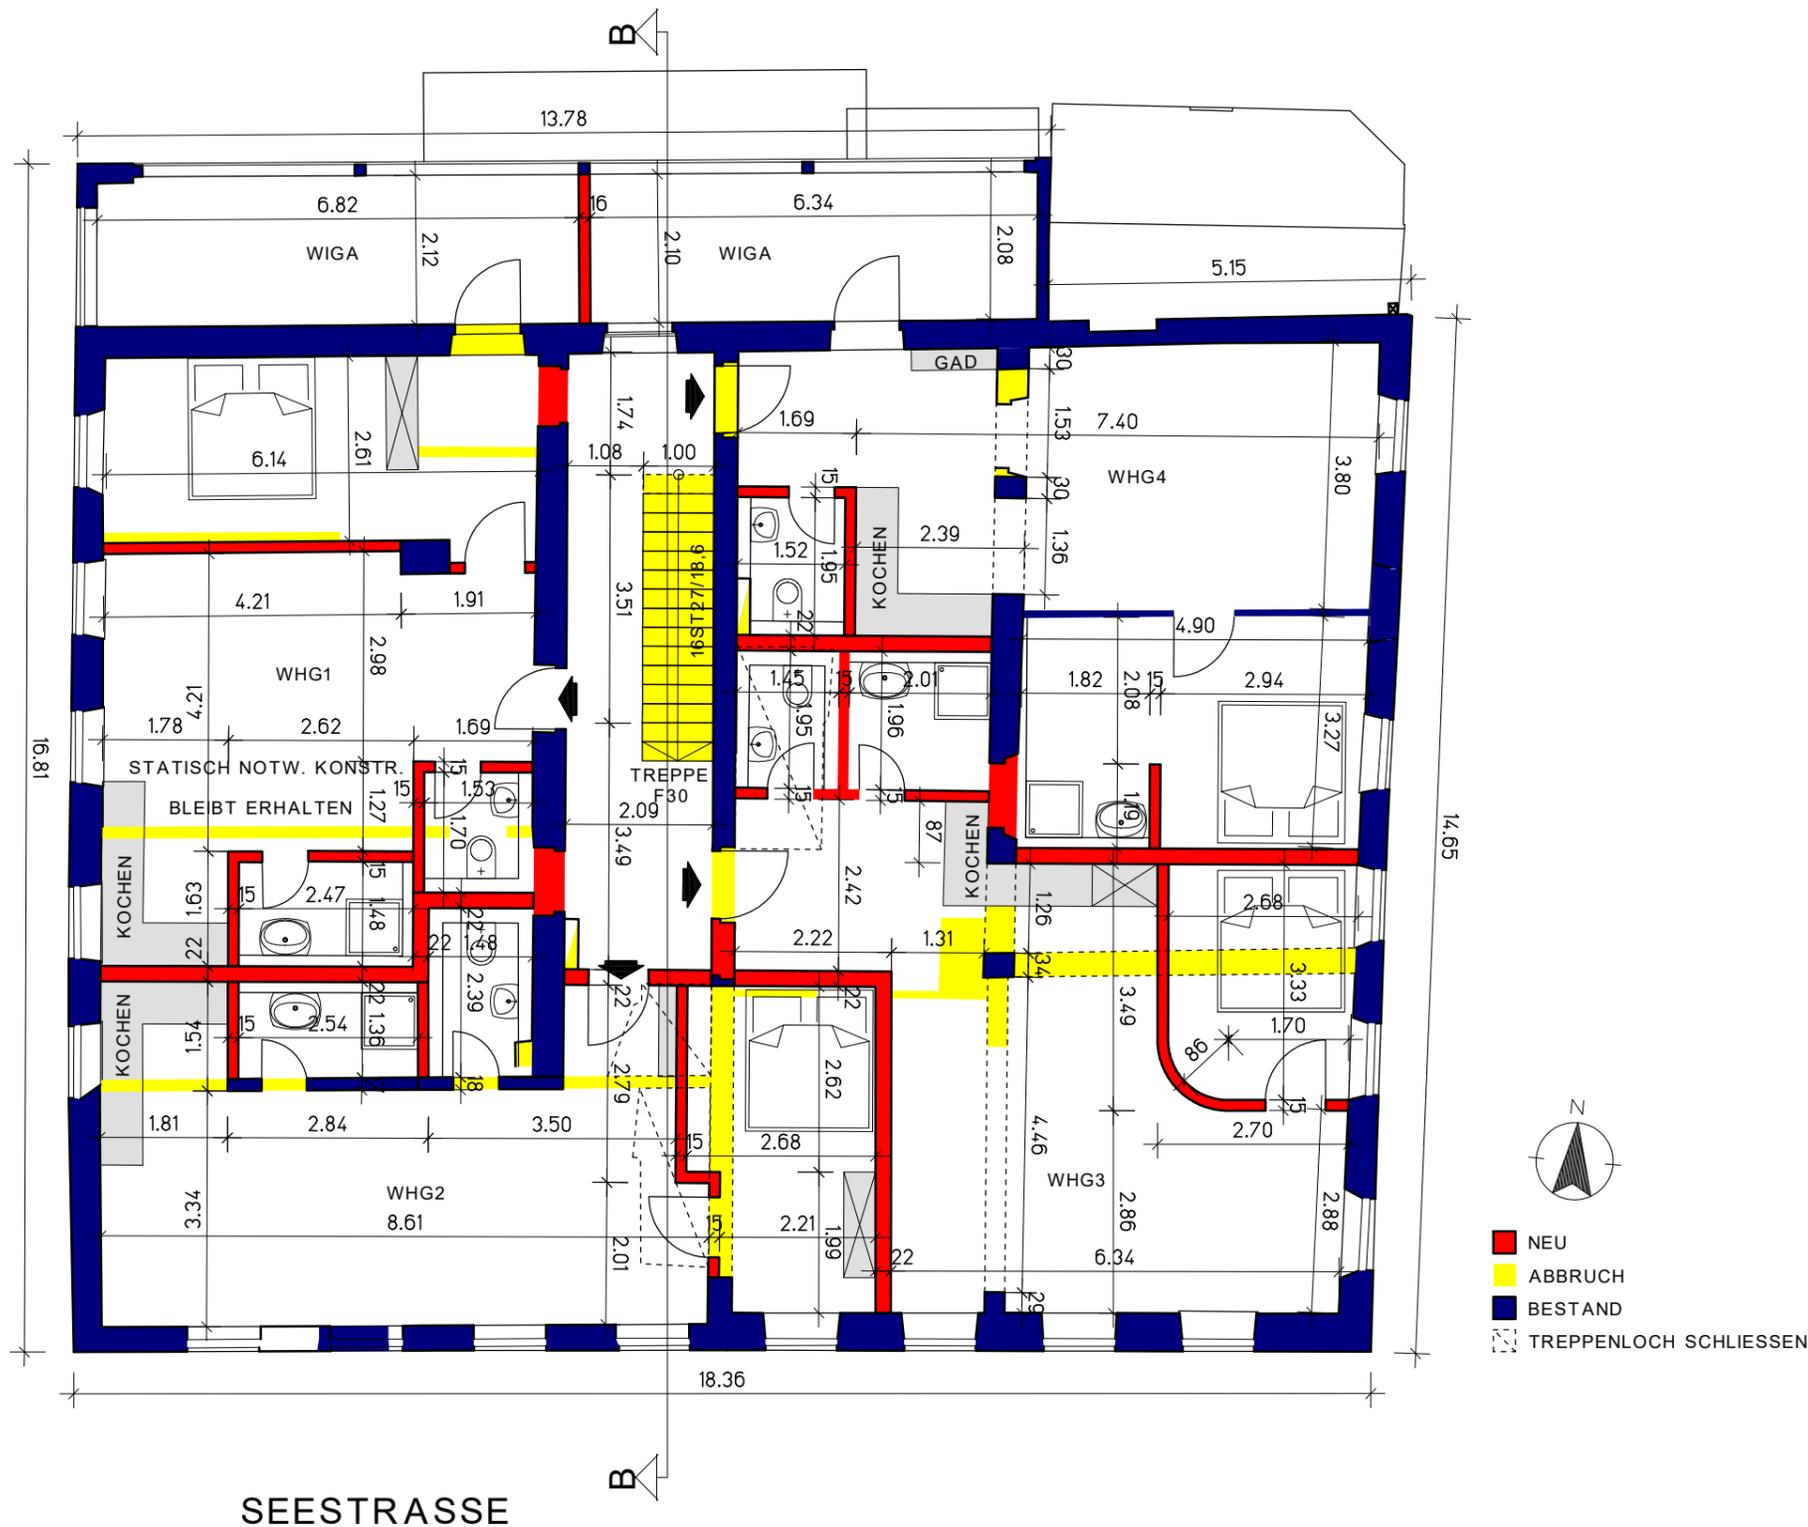

SEESTRASSE