


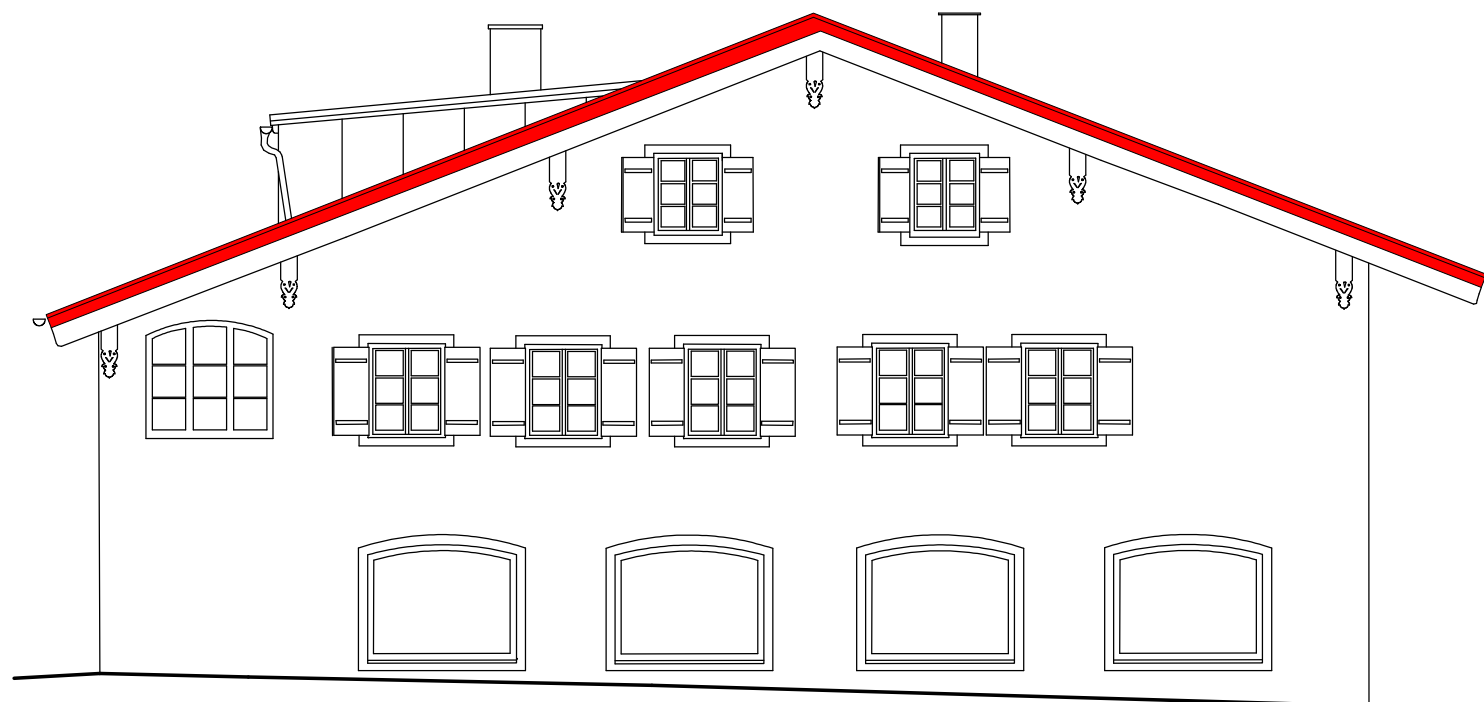

ANSICHT NORD



ANSICHT WEST

PROJEKT

218_03

UMBAU UND SANIERUNG
MARKTPL. 3 / SEESTRASSE 1
83209 PRIEN

ERDGESCHOSS EINGANG / ABST.
OBERGESCHOSS 4 WOHNEINH.
DACHGESCHOSS 2 WOHNEINH.

BAUHERR

B&R IMMOBILIEN UG & CO KG
HERR MAXIMILIAN REIDL
REICHENBACHSTRASSE 12
83022 ROSENHEIM

ANSICHT NORD
ANSICHT WEST

M 1:100

ENTWURF

DIPL.-ING. GUNVAR BLANCK ARCHITEKT BDA

 gunvor
planungsbüro

MINTARDER STRASSE 18A TEL: 0208.3882580
45481 MÜLHEIM AN DER RUHR
info@gunvor-planung.de