

PROJEKT

# 218\_03

UMBAU UND SANIERUNG  
MARKTPL. 3 / SEESTRASSE 1  
83209 PRIEN

ERDGESCHOSS EINGANG / ABST.  
OBERGESCHOSS 4 WOHNINH.  
DACHGESCHOSS 2 WOHNINH.

BAUHERR

B&R IMMOBILIEN UG & CO KG  
HERR MAXIMILIAN REIDL  
REICHENBACHSTRASSE 12  
83022 ROSENHEIM

SCHNITT B-B


M 1:100

ENTWURF


DIPL.-ING. GUNVAR BLANCK ARCHITEKT BDA

 gunvor  
planungsbüro

MINTARDER STRASSE 18A TEL: 0208.3882580  
45481 MÜLHEIM AN DER RUHR  
info@gunvor-planung.de

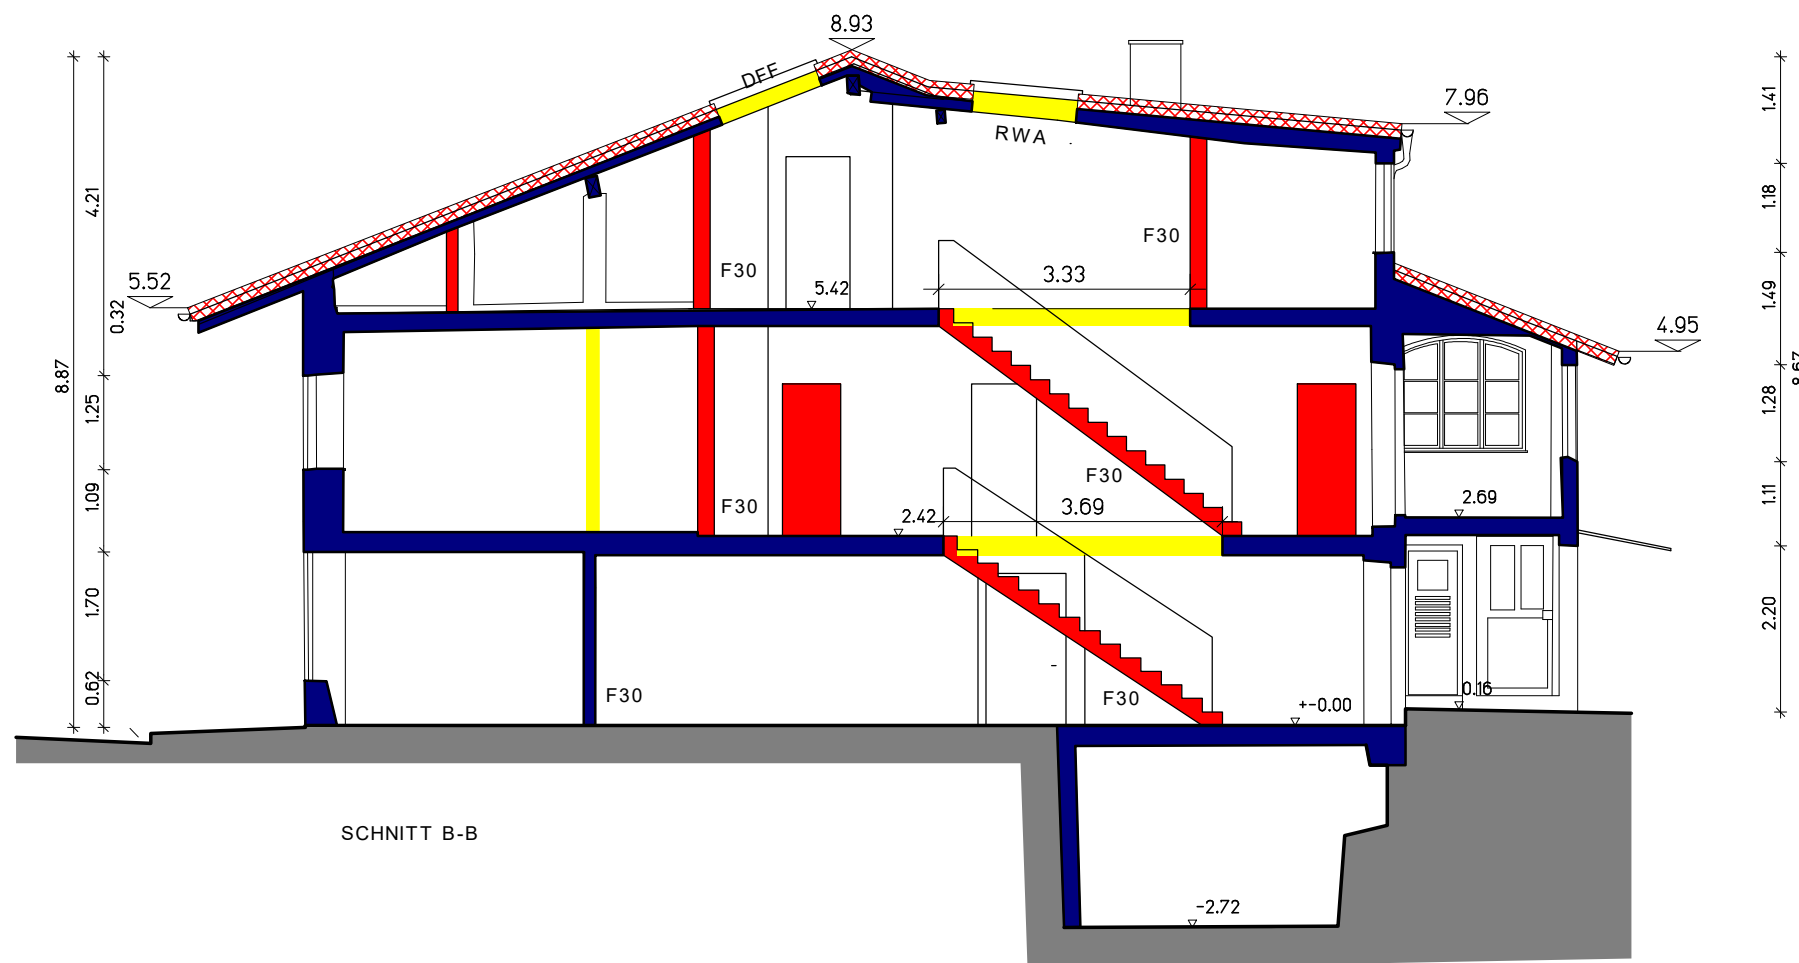

DIE FUSSSCHWELLEN  
DER BESTANDSWÄNDE  
BLEIBEN ERHALTEN!

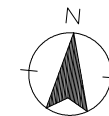

- NEU
- ABBRUCH
- BESTAND