


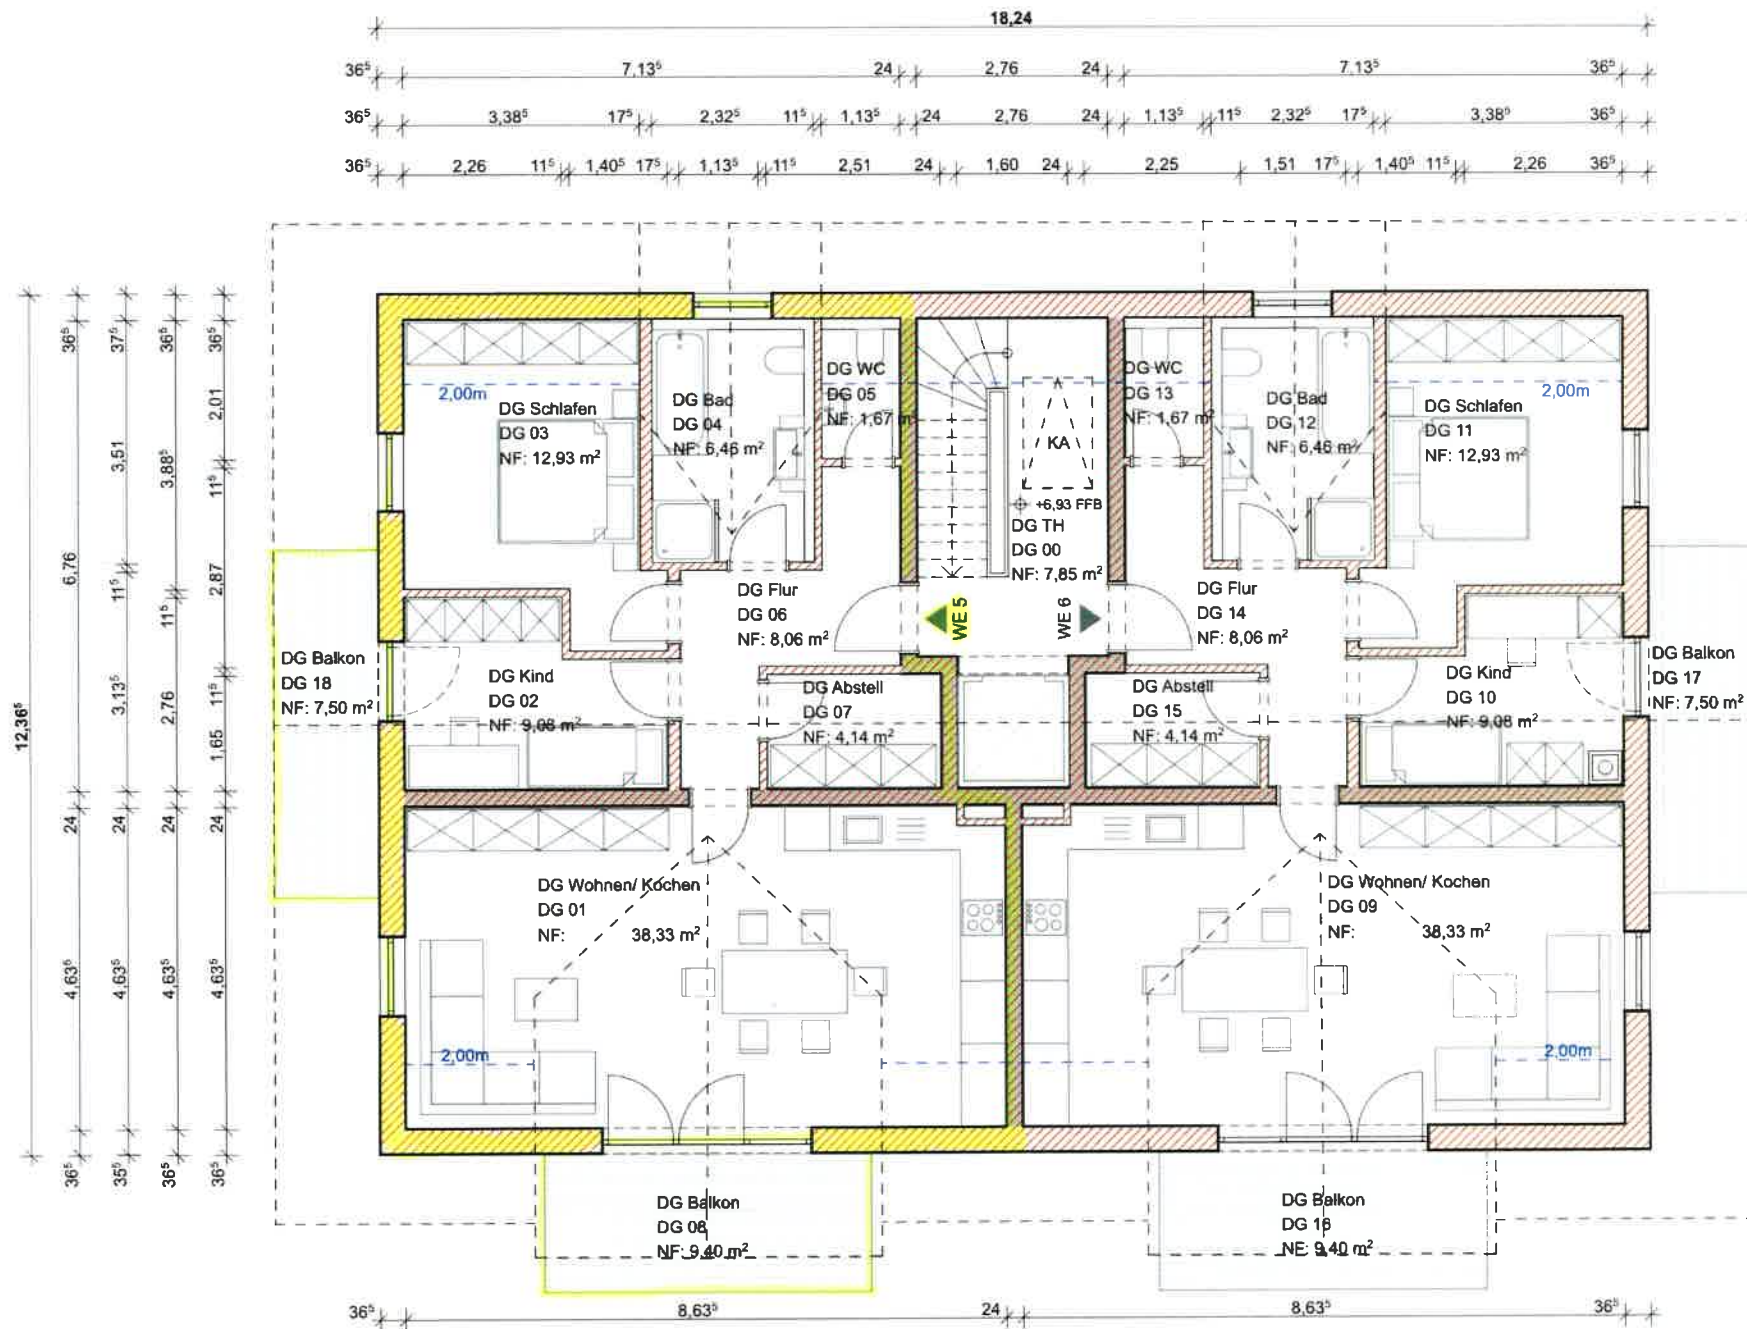

DACHGESCHOß 1:100