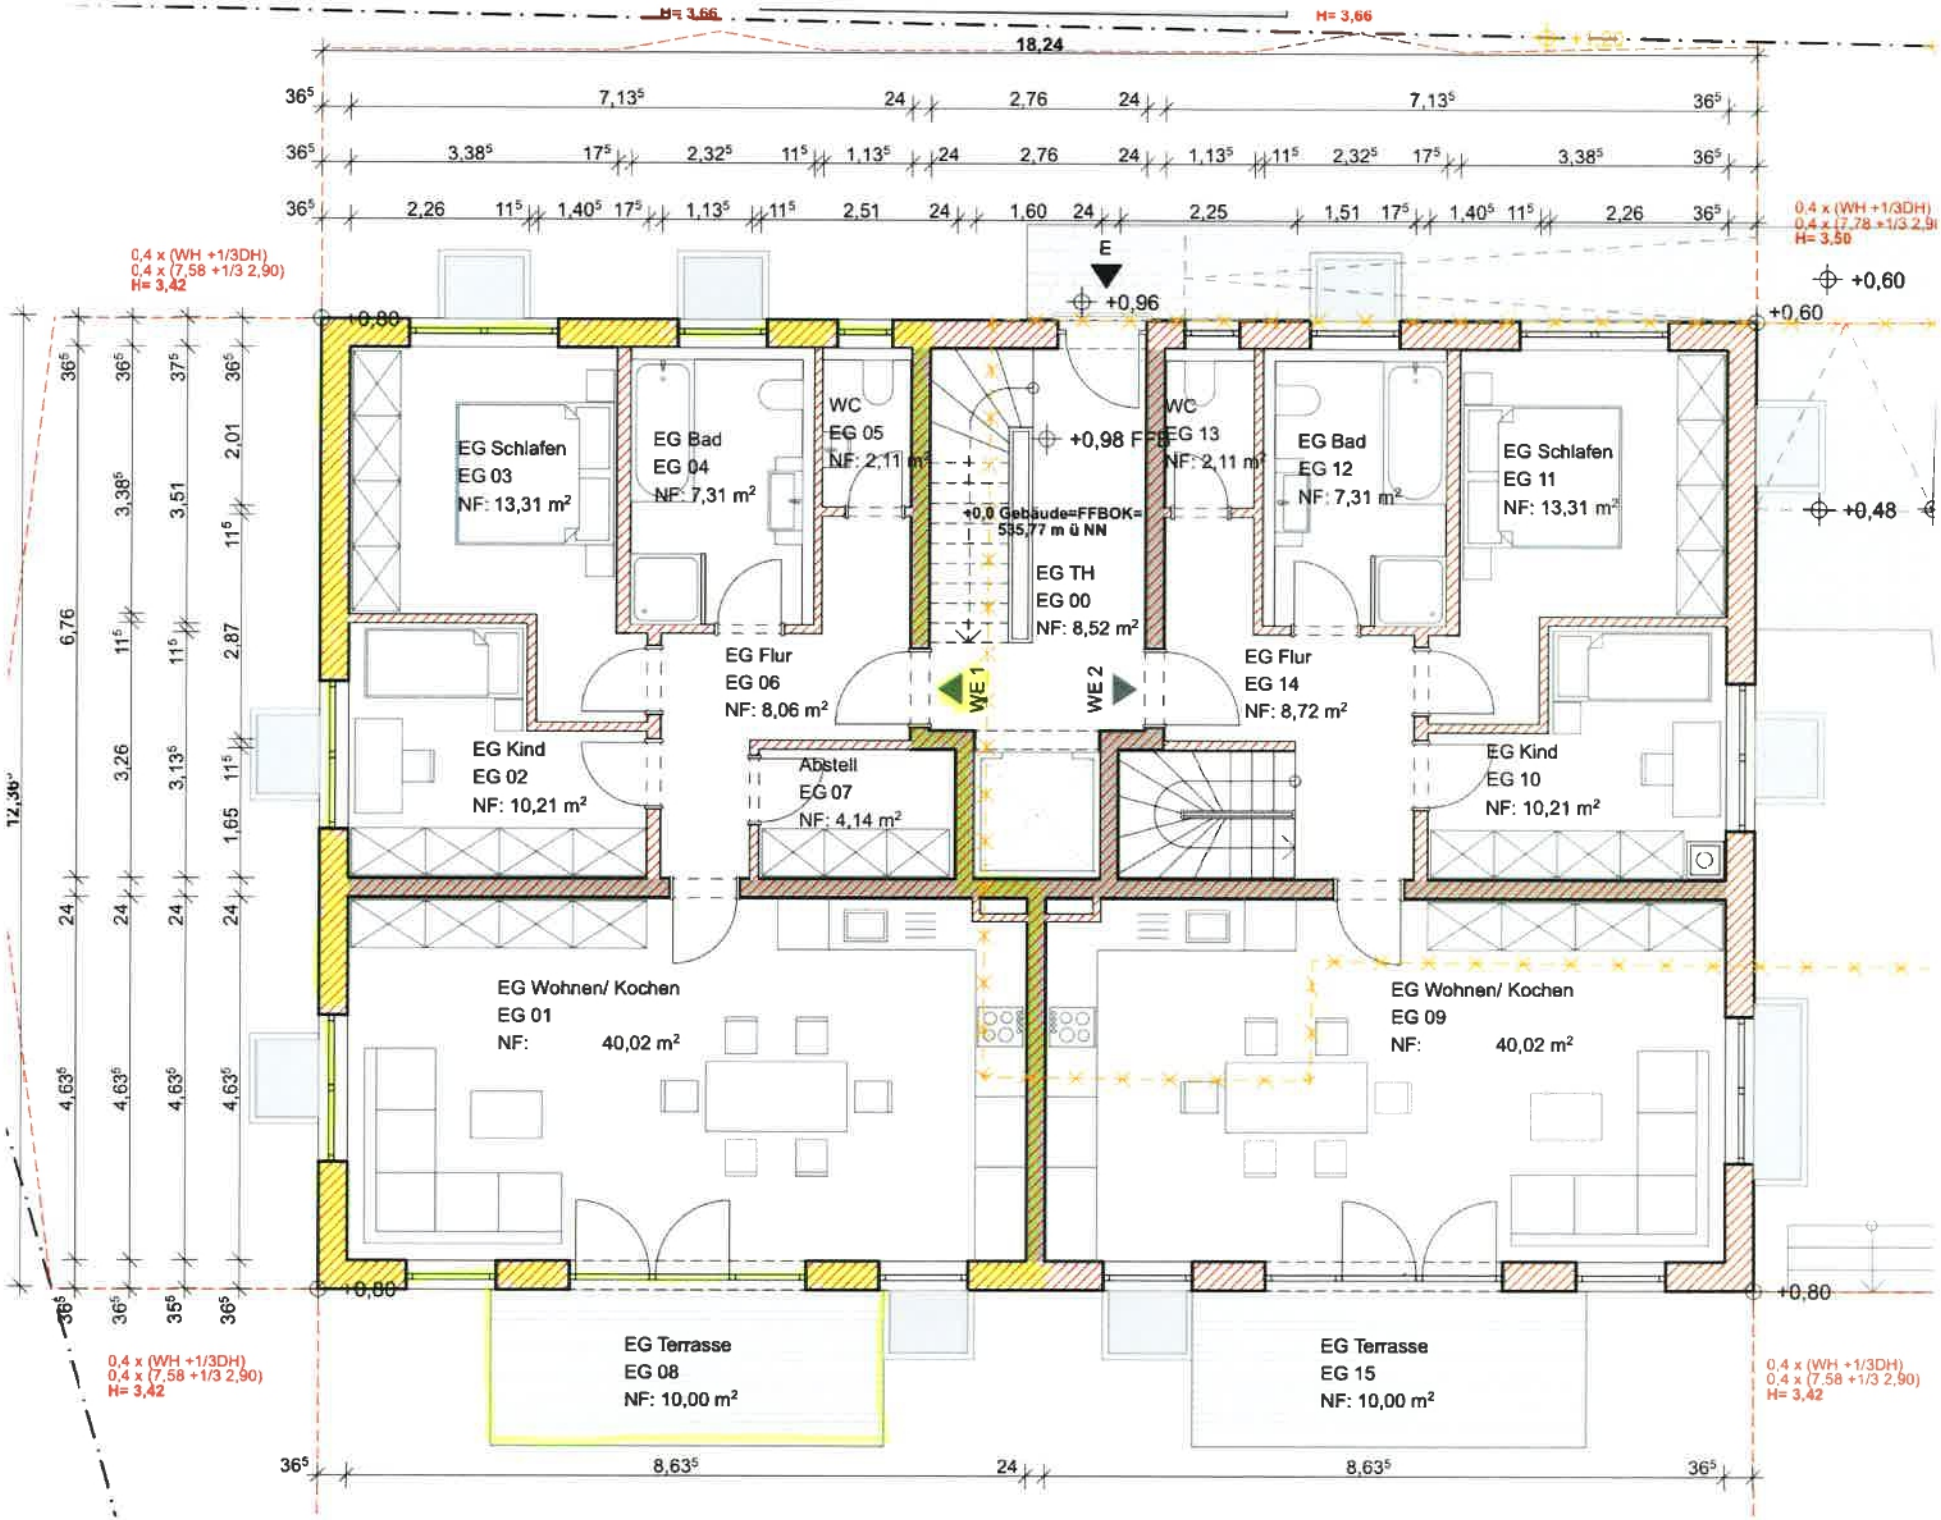

H= 3,66
18,24
36⁵ 7,13⁵ 24 2,76 24 7,13⁵ 36⁵
36⁵ 3,38⁵ 17⁵ 2,32⁵ 11⁵ 1,13⁵ 24 2,76 24 1,13⁵ 11⁵ 2,32⁵ 17⁵ 3,38⁵ 36⁵
36⁵ 2,26 11⁵ 1,40⁵ 17⁵ 1,13⁵ 11⁵ 2,51 24 1,60 24 2,25 1,51 17⁵ 1,40⁵ 11⁵ 2,26 36⁵
0,4 x (WH +1/3DH)
0,4 x (7,58 +1/3 2,90)
H= 3,42
0,4 x (WH +1/3DH)
0,4 x (7,78 +1/3 2,9
H= 3,50
E
+0,96
+0,60
+0,80
+0,48
+0,98 FFB
+0,0 Gebäude=FFBOK=
535,77 m ü NN
EG Schlafen
EG 03
NF: 13,31 m²
EG Bad
EG 04
NF: 7,31 m²
WC
EG 05
NF: 2,11 m²
WC
EG 13
NF: 2,11 m²
EG Bad
EG 12
NF: 7,31 m²
EG Schlafen
EG 11
NF: 13,31 m²
EG TH
EG 00
NF: 8,52 m²
EG Flur
EG 06
NF: 8,06 m²
WE 1
WE 2
EG Flur
EG 14
NF: 8,72 m²
EG Kind
EG 02
NF: 10,21 m²
Abstell
EG 07
NF: 4,14 m²
EG Kind
EG 10
NF: 10,21 m²
EG Wohnen/ Kochen
EG 01
NF: 40,02 m²
EG Wohnen/ Kochen
EG 09
NF: 40,02 m²
EG Terrasse
EG 08
NF: 10,00 m²
EG Terrasse
EG 15
NF: 10,00 m²
12,36⁵
36⁵ 36⁵ 37⁵ 36⁵
6,76 3,38⁵ 3,51 2,01
11⁵ 11⁵ 11⁵ 2,87
3,26 3,13⁵ 11⁵
1,65
24 24 24 24
4,63⁵ 4,63⁵ 4,63⁵ 4,63⁵
36⁵ 36⁵ 35⁵ 36⁵
36⁵ 8,63⁵ 24 8,63⁵ 36⁵